



正面図

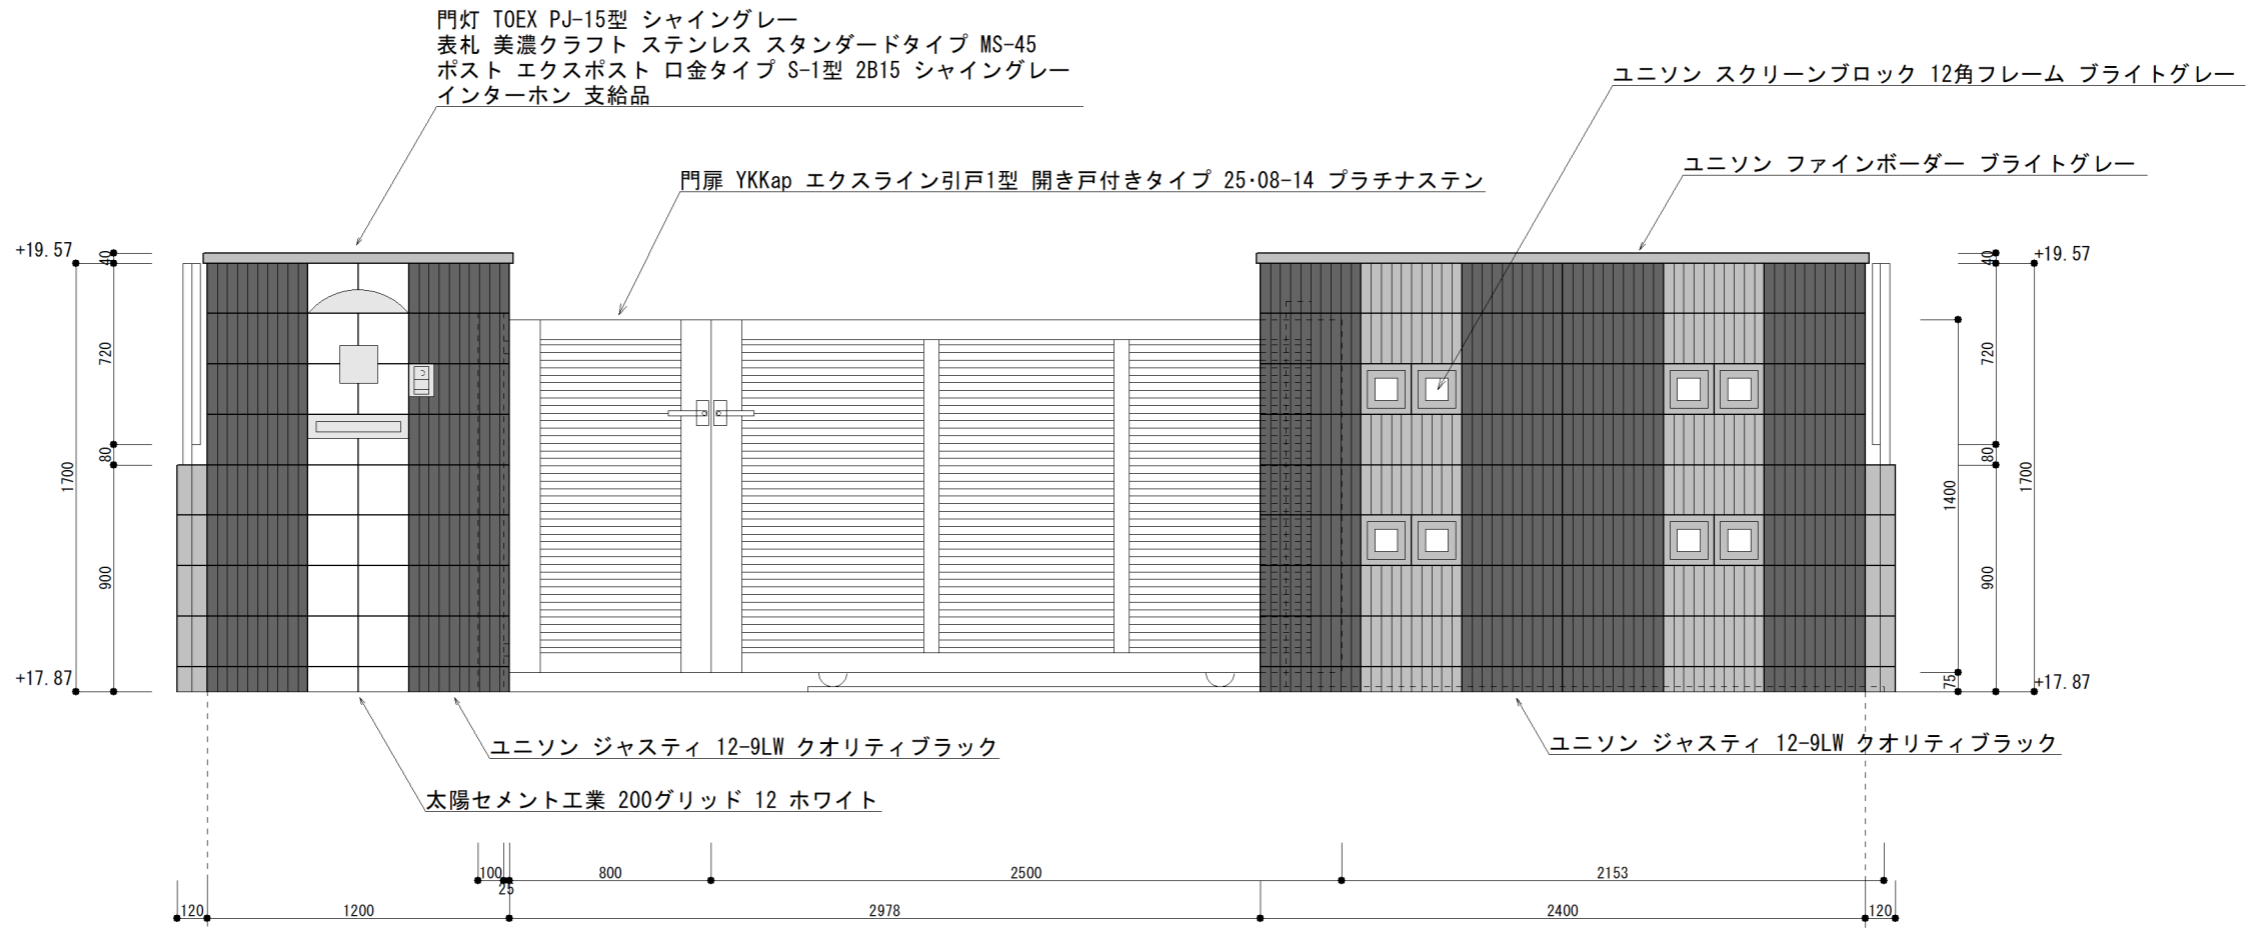

側面図

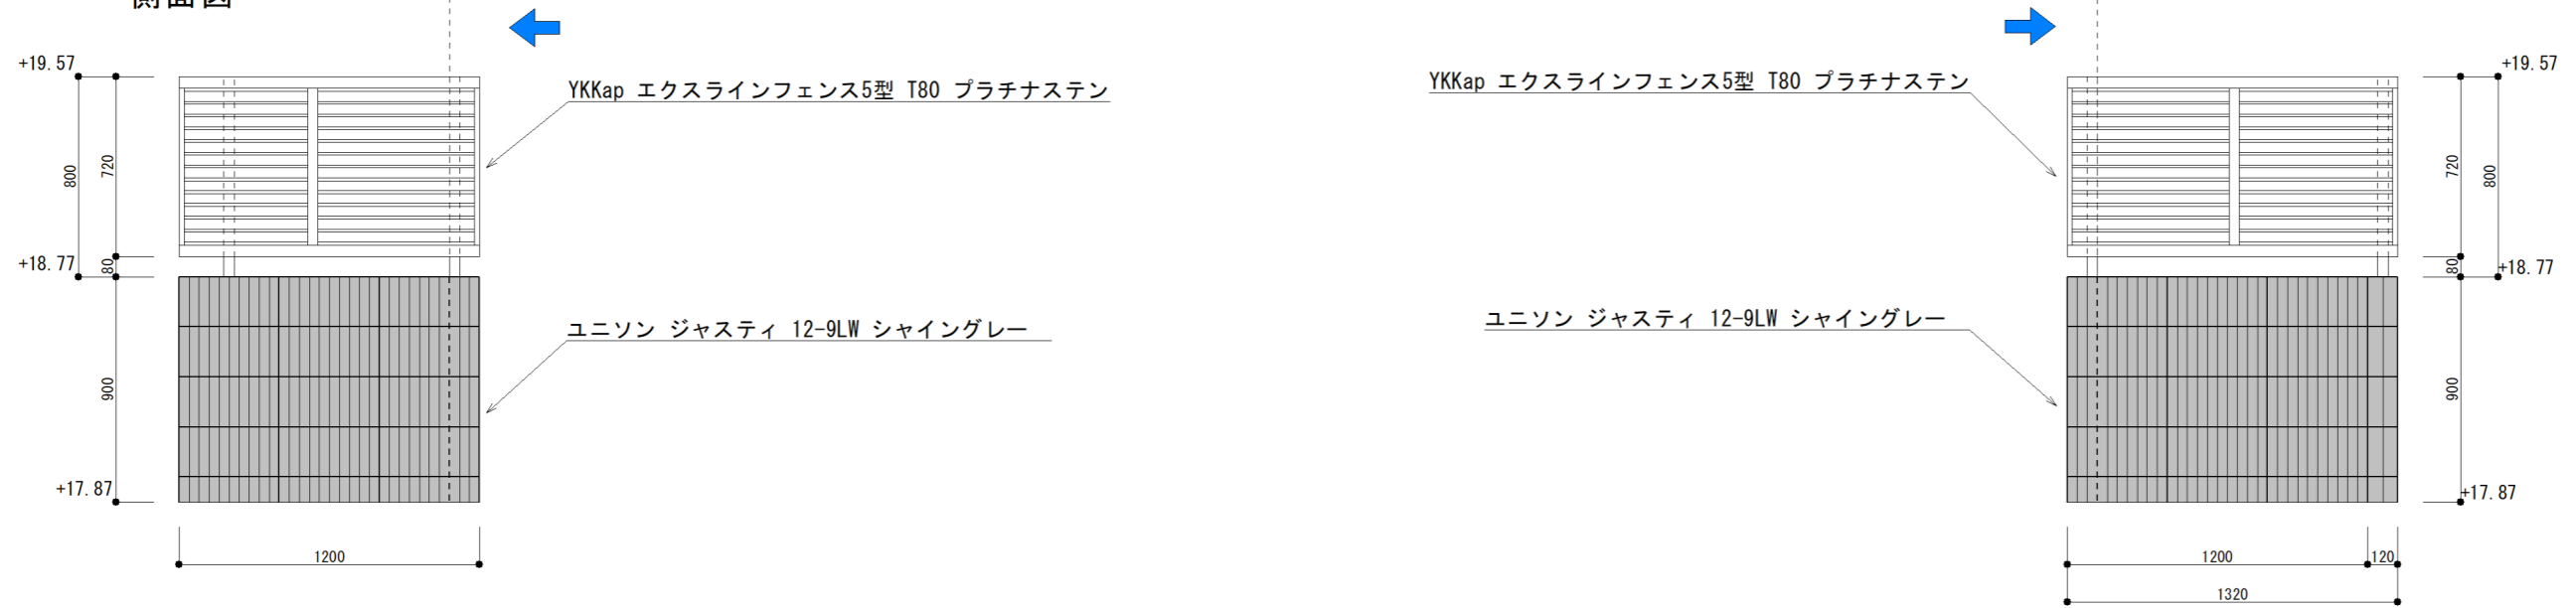

※色はイメージです

訂正日	訂正箇所	図面番号	承認	工事名称
			査図	図面名称
		作成日	製図	詳細図
		縮尺 1/30	成瀬	株式会社 ナックコーポレーション